


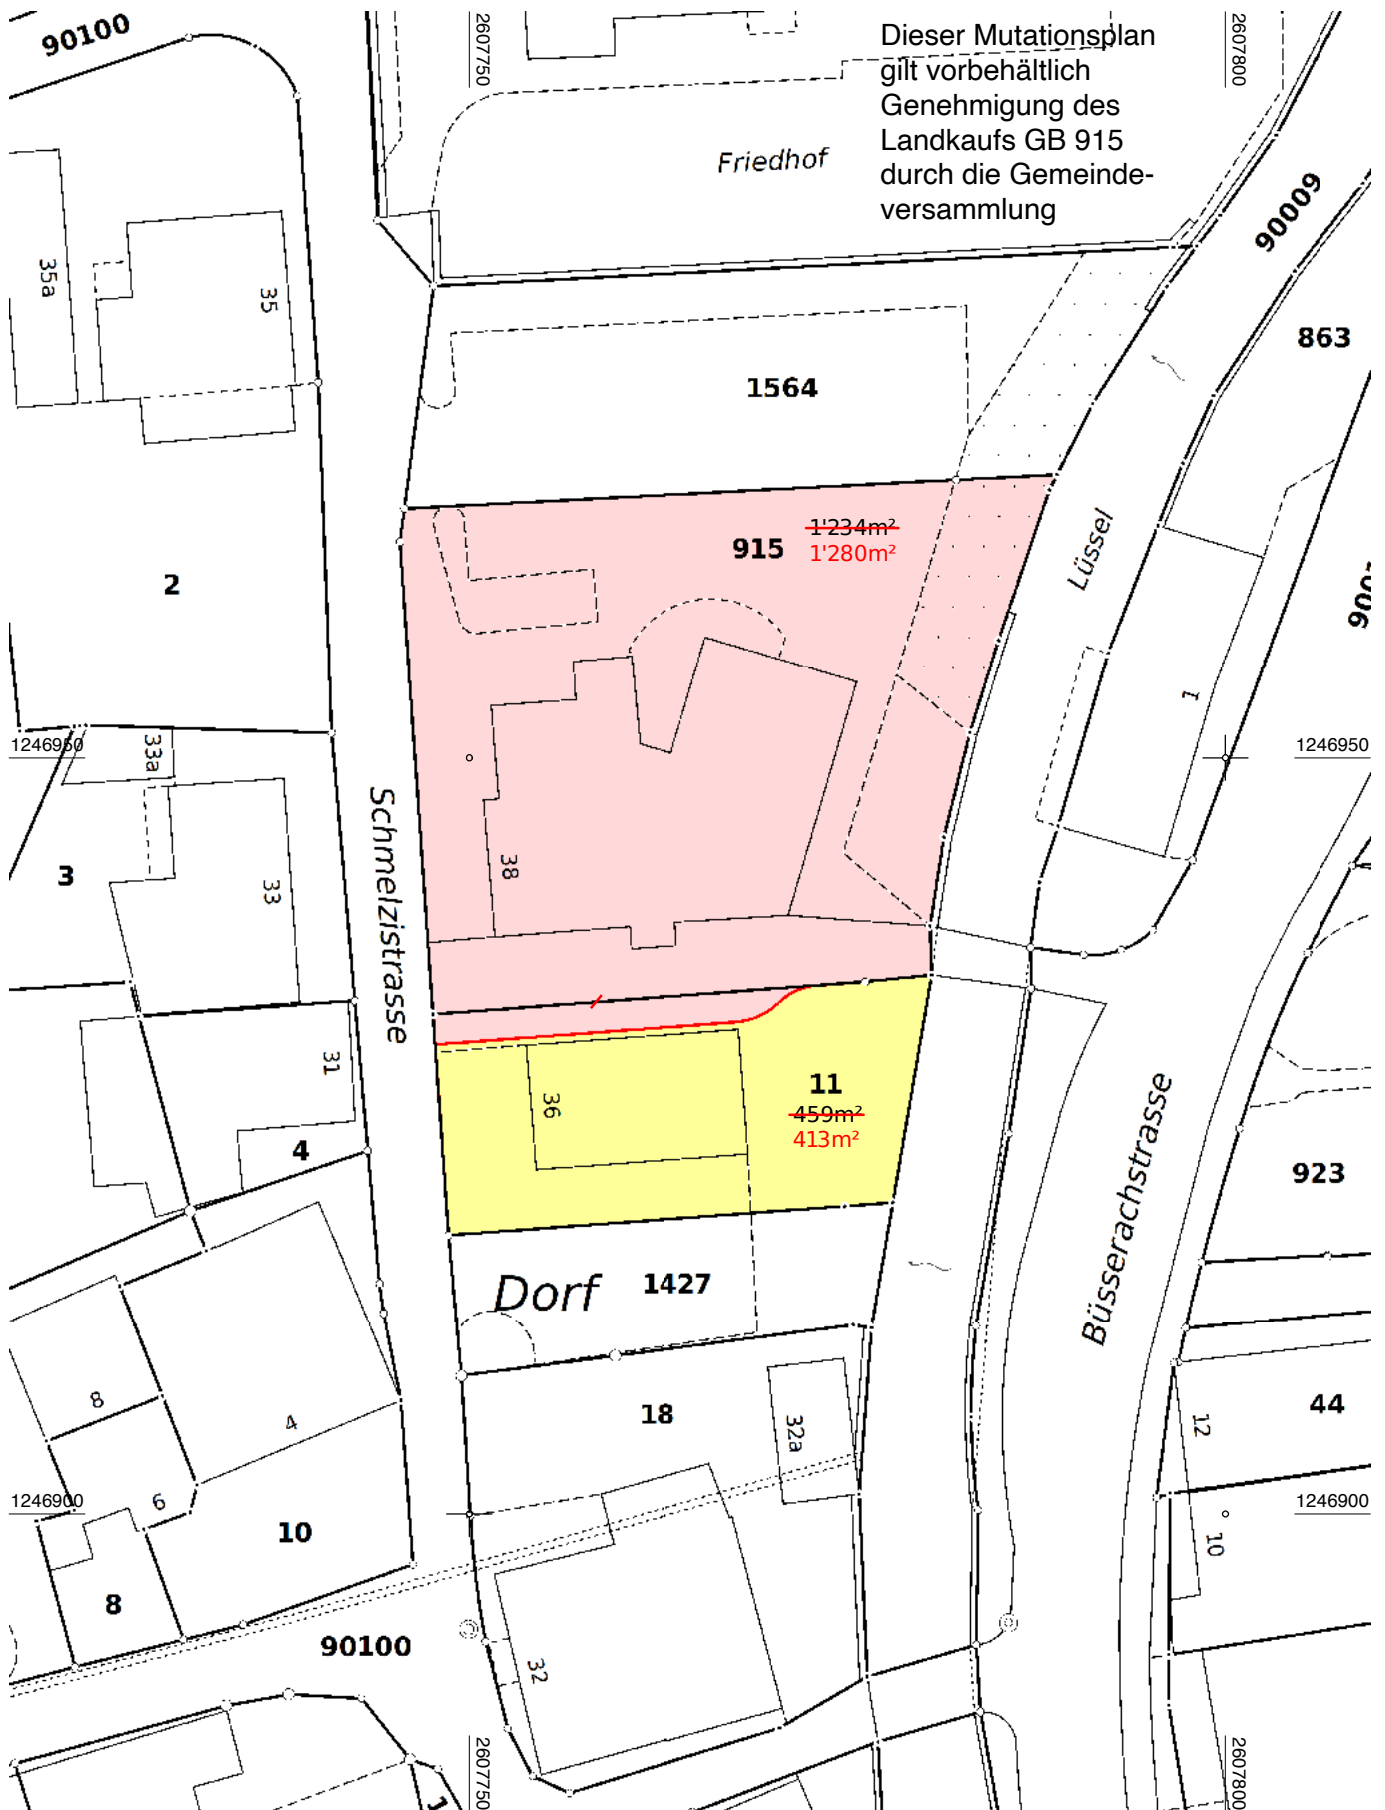

Dieser Mutationsplan
gilt vorbehältlich
Genehmigung des
Landkaufs GB 915
durch die Gemeinde-
versammlung

Die neuen Flächen sind unverbindlich. Diese können bei
der definitiven Mutation abweichen.

sutter
planen-messen-umsetzen

1:500

Legende: www.cadastre.ch/legende

D. Kägi, Pat. Ing.-Geometer
26.11.2025